


Änderungsvermerk

Bebauungsplan für das Gebiet "Brunnhöhe" in Geldersheim

2. Planänderung

gem. § 13 BBauG - vereinfachtes Verfahren

für den Bereich der Grundstücke Fl.Nr. 1096/15, 1096/16, 1096/13

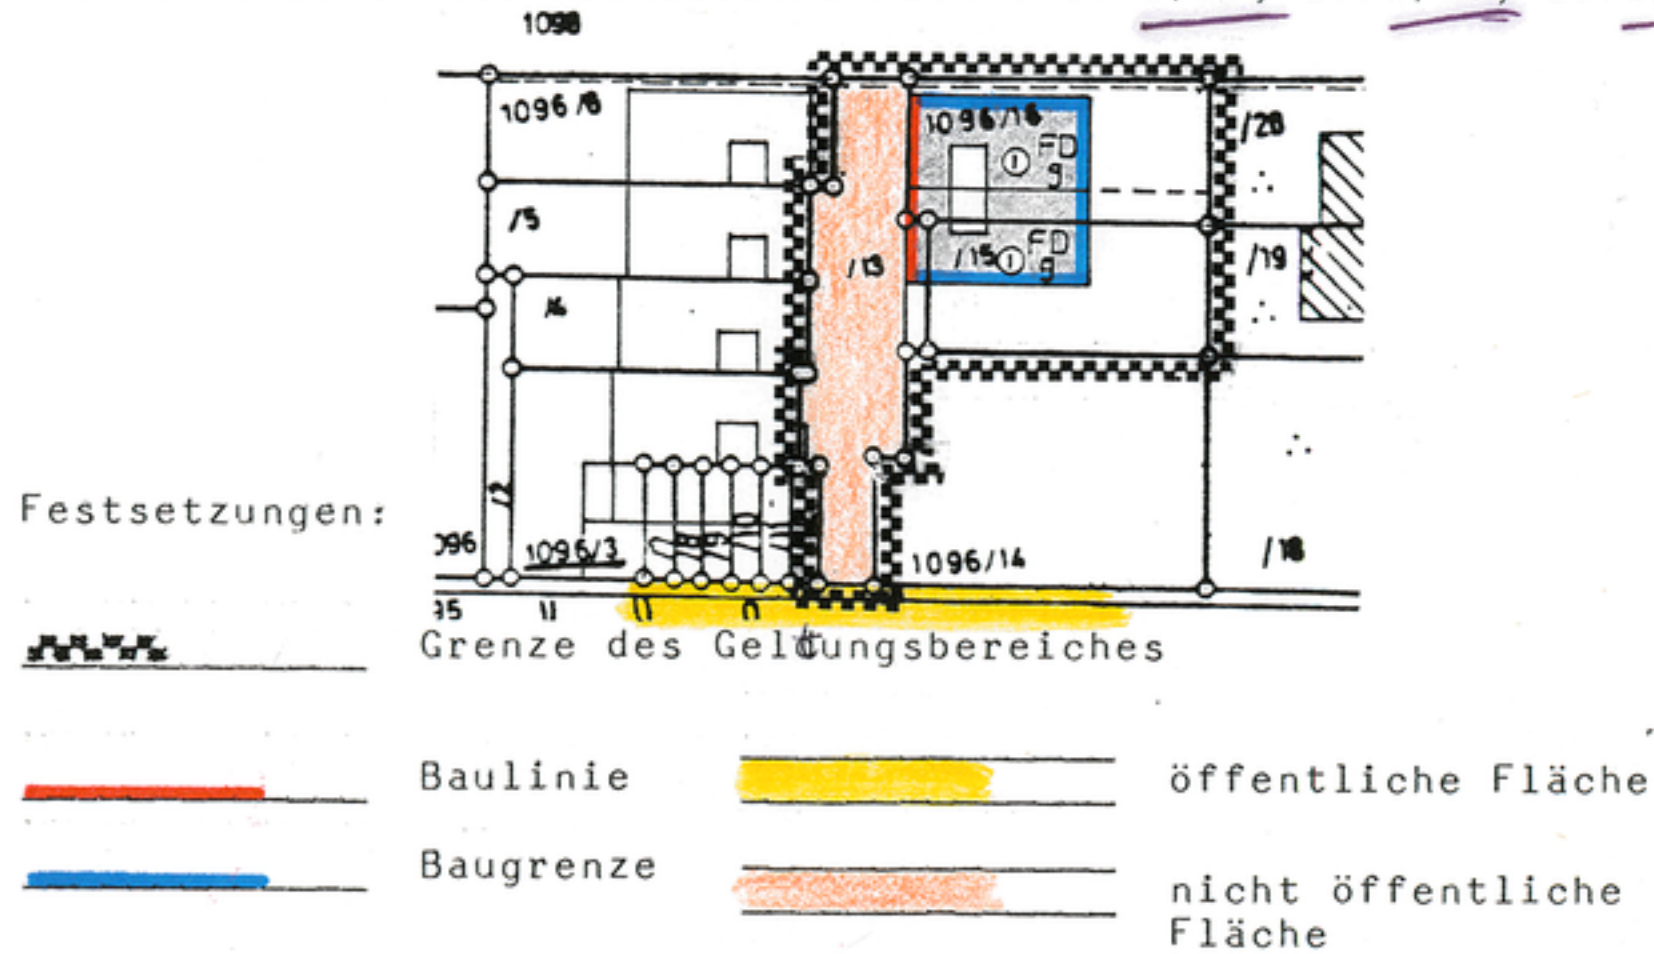

Im übrigen gelten weiterhin die Festsetzungen des bisherigen Bebauungsplanes.

Die Häuser mit Baulinie und Baugrenze auf Fl.Nr. 1096/15 und 1096/16 sollen um 3,00 m in gleicher Flucht der gegenüberliegenden Häuser Fl.Nr. 1096/5 und 1096/6 nach Norden geändert werden.

Bauherr: *W. erl*  
Bau-träger- und  
Verwaltungs GmbH  
HAUSBAU  
8720 Schweinfurt  
Kornmarkt 8, Tel. 09721/1316

Nachbarn: Fl.Nr. 1096/19  
*K. Jenschke*  
Fl.Nr. 1096/20  
*H. J. ...*  
Fl.Nr. 1098  
*H. Schandig*

Aufgestellt: Schweinfurt 31.08.1983

**plan.büro**  
hochbau · innenausbau  
**werthmann**  
paul  
8722 Waigolshausen Raiffeisenstr. 6 · 678  
8720 Schweinfurt Schulthesstr. 20 · 16861

Die Änderung wurde ausgefertigt und befürwortet.

Geldersheim, 31.08.1983

Gemeinde

Planfertiger

*Dreßler*

Dreßler

1. Bürgermeister



**plan.büro**  
hochbau · innenausbau  
**werthmann**  
paul  
8722 Waigolshausen Raiffeisenstr. 6 · 678  
8720 Schweinfurt Schulthesstr. 20 · 16861

*[Signature]*

Der Gemeinderat Geldersheim hat am 22.09.1983 die Änderung des Bebauungsplans im vereinfachten Verfahren nach § 13 Sätze 1 und 2 BBauG, und am 17.11.1983 der Bebauungsplan als Satzung und die Begründung hierzu beschlossen. Kein Beteiligter hat der Änderung widersprochen.

Die Änderung des Bebauungsplans tritt am Tage ihrer Bekanntmachung in Kraft. Ort und Zeit seiner Bekanntmachung sind am 25.11.1983 gem. § 12 BBauG ortsüblich bekanntgemacht worden.

Geldersheim, 09.01.1984

Gemeinde

*Dreßler*

Dreßler

1. Bürgermeister

