



ZEICHENERKLÄRUNG

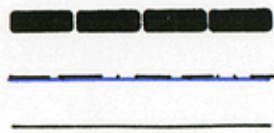

GELTUNGSBEREICH DER 5. ÄNDERUNG
 BAUGRENZE
 GRUNDSTÜCKSGRENZE

SO	I+D
0.4	0.4

SONDERGEBIET	GESCHOSSZAHL
GRF	GFZ

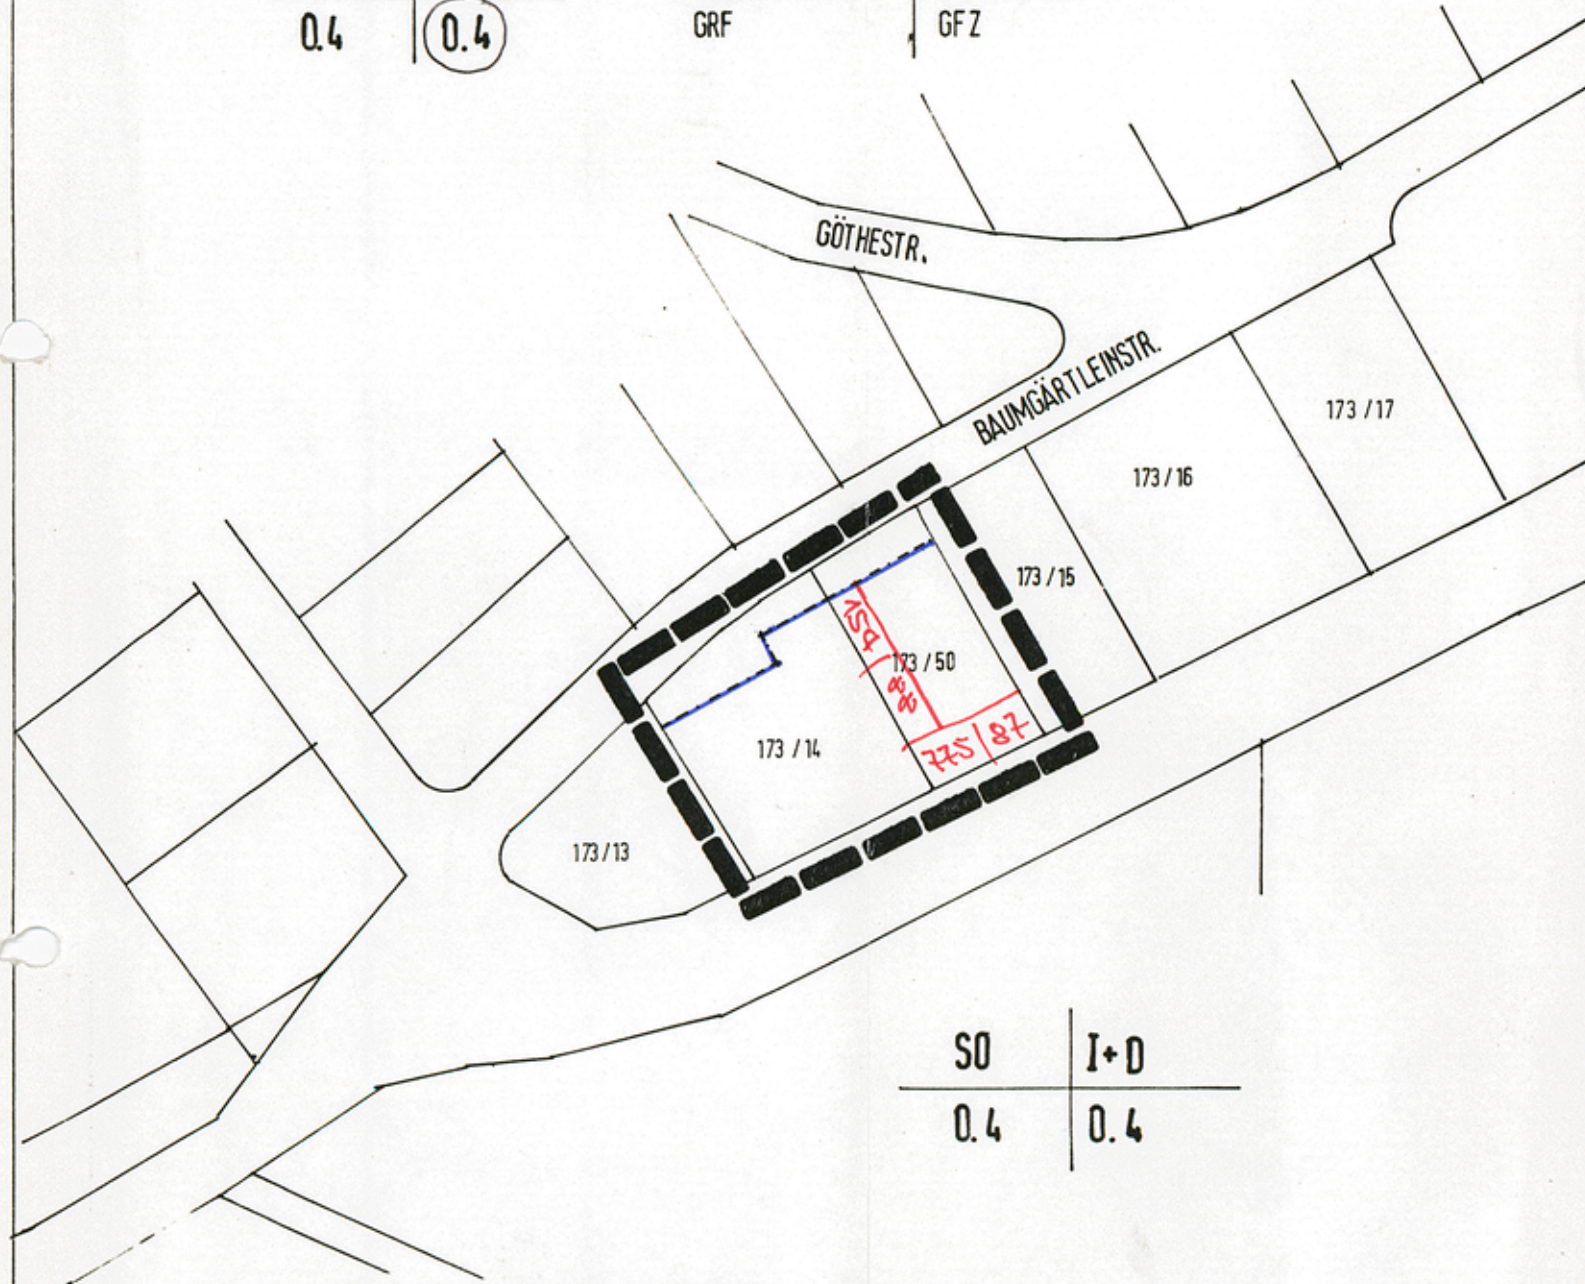

SO	I+D
0.4	0.4

WEITERE FESTSETZUNGEN

AUF DEN GRUNDSTÜCKEN FL.NR. 173/50 UND 173/14 IST AUF DER GEMEINSAMEN GRUNDSTÜCKSGRENZE GRENZBEBAUUNG ERLAUBT. Die auf der gemeinsamen Grundstücksgrenze zu errichtenden Gebäude sind einheitlich zu gestalten.

IM ÜBRIGEN GELTEN DIE FESTSETZUNGEN DES RECHTSVERBINDLICHEN BEBAUUNGSPLANS FÜR DAS BAUGEBIET AM BAUMGÄRTLEIM IN DER BISHERIGEN FASSUNG WEITER.

BODENORDNENDE UND ERSCHLIESSUNGSMASSNAMEN SIND NICHT ERFORDERLICH

BEBAUUNGSPLAN

4. 01. 88

GEMEINDE RÖTHLEIN GEMEINDETEIL HEIDENFELD

5. ÄNDERUNG DES BEBAUUNGSPLANS "AM BAUMGÄRTLEIN" 1:1000
 IM BEREICH DER FL.NR. 173/50 UND 173/14
 NACH PAR. 13 BauGB

Folgende, von der Änderung betroffene bzw. benachbarte Grundstückseigentümer haben der Änderung nach § 13 BauGB zugestimmt:

Fl.Nr.	Name	Unterschrift
173/13 173/14	Schäfner Leo	<i>Leo Schäfner</i>
173/50	Gernert Heinz	<i>Heinz Gernert</i>
173/15	Ganzinger Klaus	<i>Klaus Ganzinger</i>

RECHTS KRÄFTIG.

<p>① DER GEMEINDERAT HAT DIE BEBAUUNGSPLANÄNDERUNG ALS SATZUNG BESCHLOSSEN RÖTHLEIN, DEN 8. 03. 88 <i>Engelbrecht</i> ENGELBRECHT 1. BÜRGERMEISTER</p>	<p>② DIE ÄNDERUNG WURDE AM 16. 06. 88 NR. 24. ORTSUBLICH BEKANNT GEMACHT. DER BEBAUUNGSPL. WURDE DAMIT RECHTSVERBINDLICH RÖTHLEIN, DEN 20. 06. 88 <i>Engelbrecht</i> ENGELBRECHT 1. BÜRGERMEISTER</p>
GEFERTIGT	