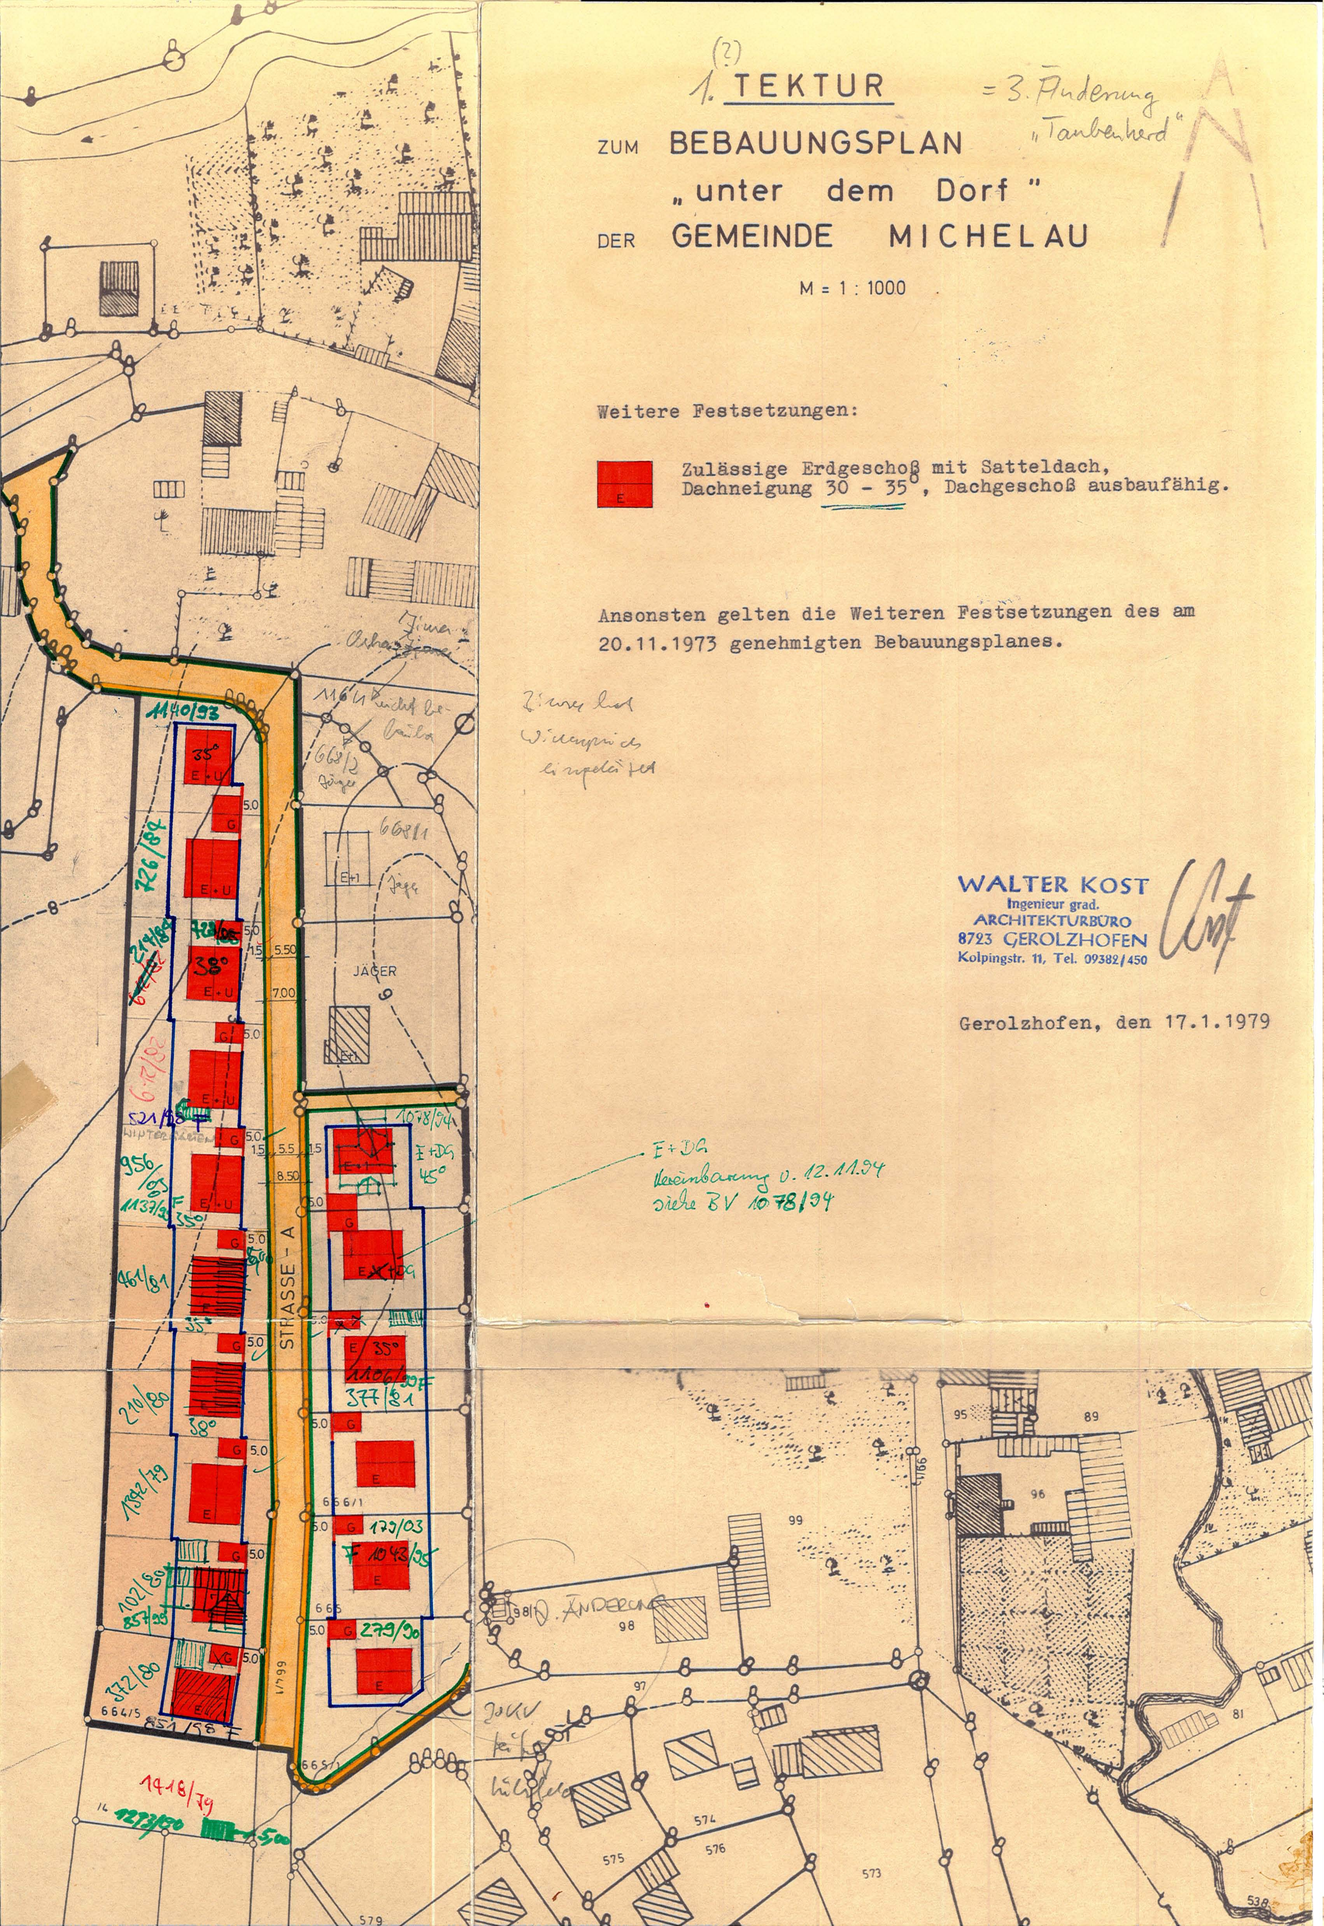

1. (?) TEKTUR = 3. Änderung „Taubenherd"

ZUM BEBAUUNGSPLAN

„unter dem Dorf"

DER GEMEINDE MICHELAU

M = 1 : 1000

Weitere Festsetzungen:

E — Zulässige Erdgeschoß mit Satteldach, Dachneigung 30 - 35°, Dachgeschoß ausbaufähig.

Ansonsten gelten die Weiteren Festsetzungen des am 20.11.1973 genehmigten Bebauungsplanes.

WALTER KOST
Ingenieur grad.
ARCHITEKTURBÜRO
8723 GEROLZHOFEN
Kolpingstr. 11, Tel. 09382/450

Gerolzhofen, den 17.1.1979

Die Tektur des Bebauungsplanes wurde mit der Begründung gemäß § 2 Abs. 6 BBauG vom 12.02. bis 27.03.1979 in der Verwaltungsgemeinschaft Gerolzhofen öffentlich ausgelegt. Ort und Dauer der Auslegung waren eine Woche vorher ortsüblich bekanntgemacht und die nach Absatz 5 Beteiligten davon benachrichtigt worden.

Michelau, den 16. JULI 1979

(Siegel) BAYERN · GEMEINDE MICHELAU I. STEIGERWALD

I. Bürgermeister

Die Gemeinde Michelau hat mit Beschluß des Gemeinderates vom 27.06.1979 die Tektur des Bebauungsplanes gemäß § 10 BBauG als Satzung beschlossen.

Michelau, den 16. JULI 1979

(Siegel) BAYERN · GEMEINDE MICHELAU I. STEIGERWALD

I. Bürgermeister

Die Bebauungsplanänderung ist gemäß § 11 BBauG mit Bescheid des Landratsamtes Schweinfurt vom 21.08.1979 Nr. 5.3 - 610 - 14/3 genehmigt worden.

Schweinfurt, 21.08.1979
Landratsamt
I.A.

Mainka
Regierungsrat

BAYERN · LANDRATSAMT SCHWEINFURT

Der genehmigte Bebauungsplan wurde mit der Begründung ab 19.09.1979 gem. § 12 BBauG öffentlich ausgelegt. Die Genehmigung und die Auslegung sind am 19.09.1979 ortsüblich bekanntgemacht worden. Der Bebauungsplan ist somit am 19.09.1979 rechtsverbindlich geworden.

Gerolzhofen, den 20.09.1979
Verwaltungsgemeinschaft Gerolzhofen

BAYERN · VERWALTUNGSGEMEINSCHAFT GEROLZHOFEN

Stephan, Gemeinschaftsvorsitzender