Tekturplan zur Änderung des Bebauungsplanes
"Niederwerrn-Nord I" im Bereich der
Grundstücke Fl.Nr. 744/6 bis 744/10

8

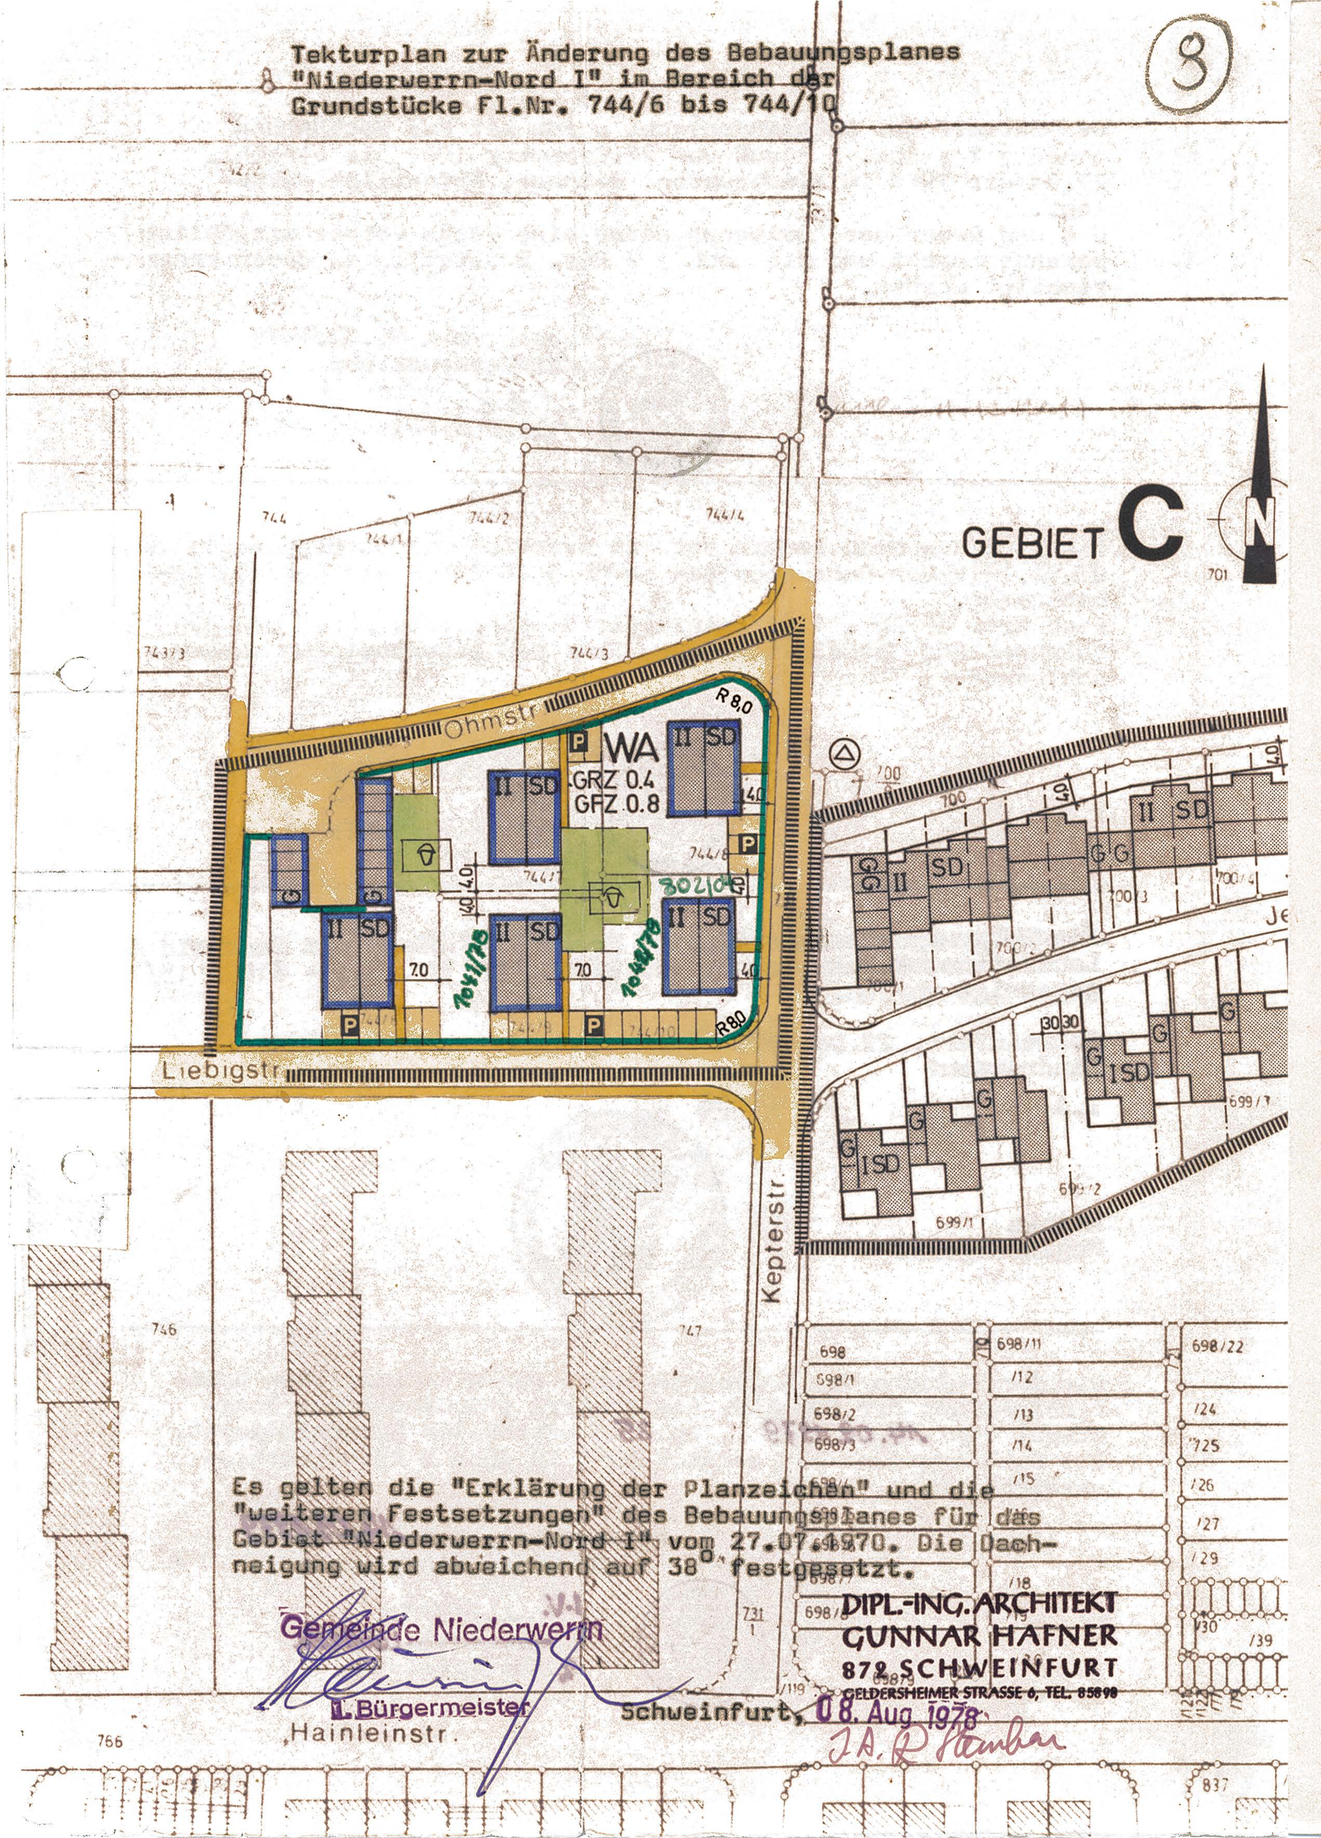

Es gelten die "Erklärung der Planzeichen" und die "weiteren Festsetzungen" des Bebauungsplanes für das Gebiet "Niederwerrn-Nord I" vom 27.07.1970. Die Dachneigung wird abweichend auf 38° festgesetzt.

Gemeinde Niederwerrn

1. Bürgermeister

Schweinfurt, 08. Aug. 1978

DIPL.-ING. ARCHITEKT
GUNNAR HAFNER
8720 SCHWEINFURT
GELDERSHEIMER STRASSE 6, TEL. 85898

Der Entwurf des Bebauungsplanes wurde mit der Begründung gemäß § 2 a Abs. 6 BBauG vom 27.Dezember 1978 bis einschl. 29.Januar 1979 in Niederwerrn, Rathaus, öffentlich ausgelegt.
Ort und Dauer der Auslegung waren eine Woche vorher ortsüblich bekanntgemacht und die nach § 2 Abs. 5 Beteiligten davon benachrichtigt worden.

Niederwerrn, den 05.07.1979
Gemeindeverwaltung

1.Bürgermeister

Die Gemeinde Niederwerrn hat mit Beschluß des Gemeinderates vom 07.02.1979 den Bebauungsplan gemäß § 10 BBauG als Satzung beschlossen.
Nach Art. 49 Abs. 1 GO beteiligte Gemeinderäte waren von Beratungen und Beschlußfassungen über den Bebauungsplan ausgeschlossen.

Niederwerrn, den 05.07.1979
Gemeindeverwaltung

1.Bürgermeister

Genehmigungsvermerk gemäß § 11 des BBauG:

Die Bebauungsplanänderung ist gemäß § 11 BBauG mit Bescheid des Landratsamtes Schweinfurt vom 22.08.1979 Nr. 5.3 - 610 - 15/1 genehmigt worden.

Schweinfurt, 22.08.1979
Landratsamt

I.A.

Mainka
Regierungsrat

Die Genehmigung des Bebauungsplanes wurde im amtlichen Nachrichtenblatt der Gemeinde Niederwerrn (Niederwerrner Rundschau) vom 14.09.1979, Nr. 35, ortsüblich bekanntgemacht.
Der Bebauungsplan ist damit nach § 12 Abs. 3 BBauG rechtsverbindlich.

Niederwerrn, den 14.09.1979
Gemeinde Niederwerrn

I.V. Landeck
~~Heusinger~~ Landeck
2.Bürgermeister